


建筑行业（建筑工程）：丙级
证书编号：A213008046

地 址	唐山市丰南区青年路159号
-----	---------------

电 话	0315-8288938
-----	--------------

本图版权归本公司所有，未经允许任何其他单位和个人不得复制或作它用。

本图尺寸均以标注为准，不得以图纸中实测尺寸为施工依据。本图升版后，以最高版本为准。

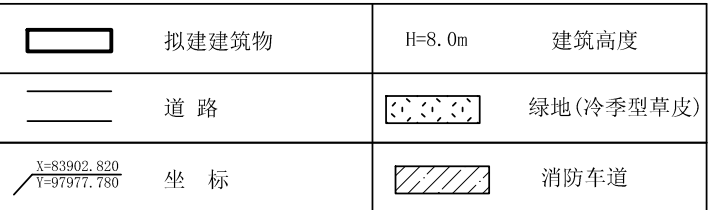

主要技术经济指标

项 目		单位	数值	层数	耐火等级
总用地面积		m ²	4256		
总建筑面积		m ²	1776.05		
其中	车间	m ²	1696.25	1	二级(戊类)
	办公用房	m ²	79.8	1	
总占地面积		m ²	1776.05		
其中	车间	m ²	1696.25		
	办公用房	m ²	79.8		
容积率			0.82		
建筑系数			41.73%		
绿地面积		m ²	222.65		
绿地率			5.23%		

1. 车间层高超8米计算容积率时该部分建筑面积加倍计算。
2. 2000国家大地坐标系
2. 1985年国家高程基准

设计签字

项目负责人	李立辉
-------	-----

审 核 人 

专业负责人

校 对 人	曹云贵
-------	-----

设计人	李立群
-----	-----

图纸名称

总平面图

专 业	建筑
-----	----

阶 段	现状图
-----	-----


版 次	第一版
-----	-----

工 号

比 例	1:500
-----	-------

图 号	建施-00
-----	-------

日期 2024年12月

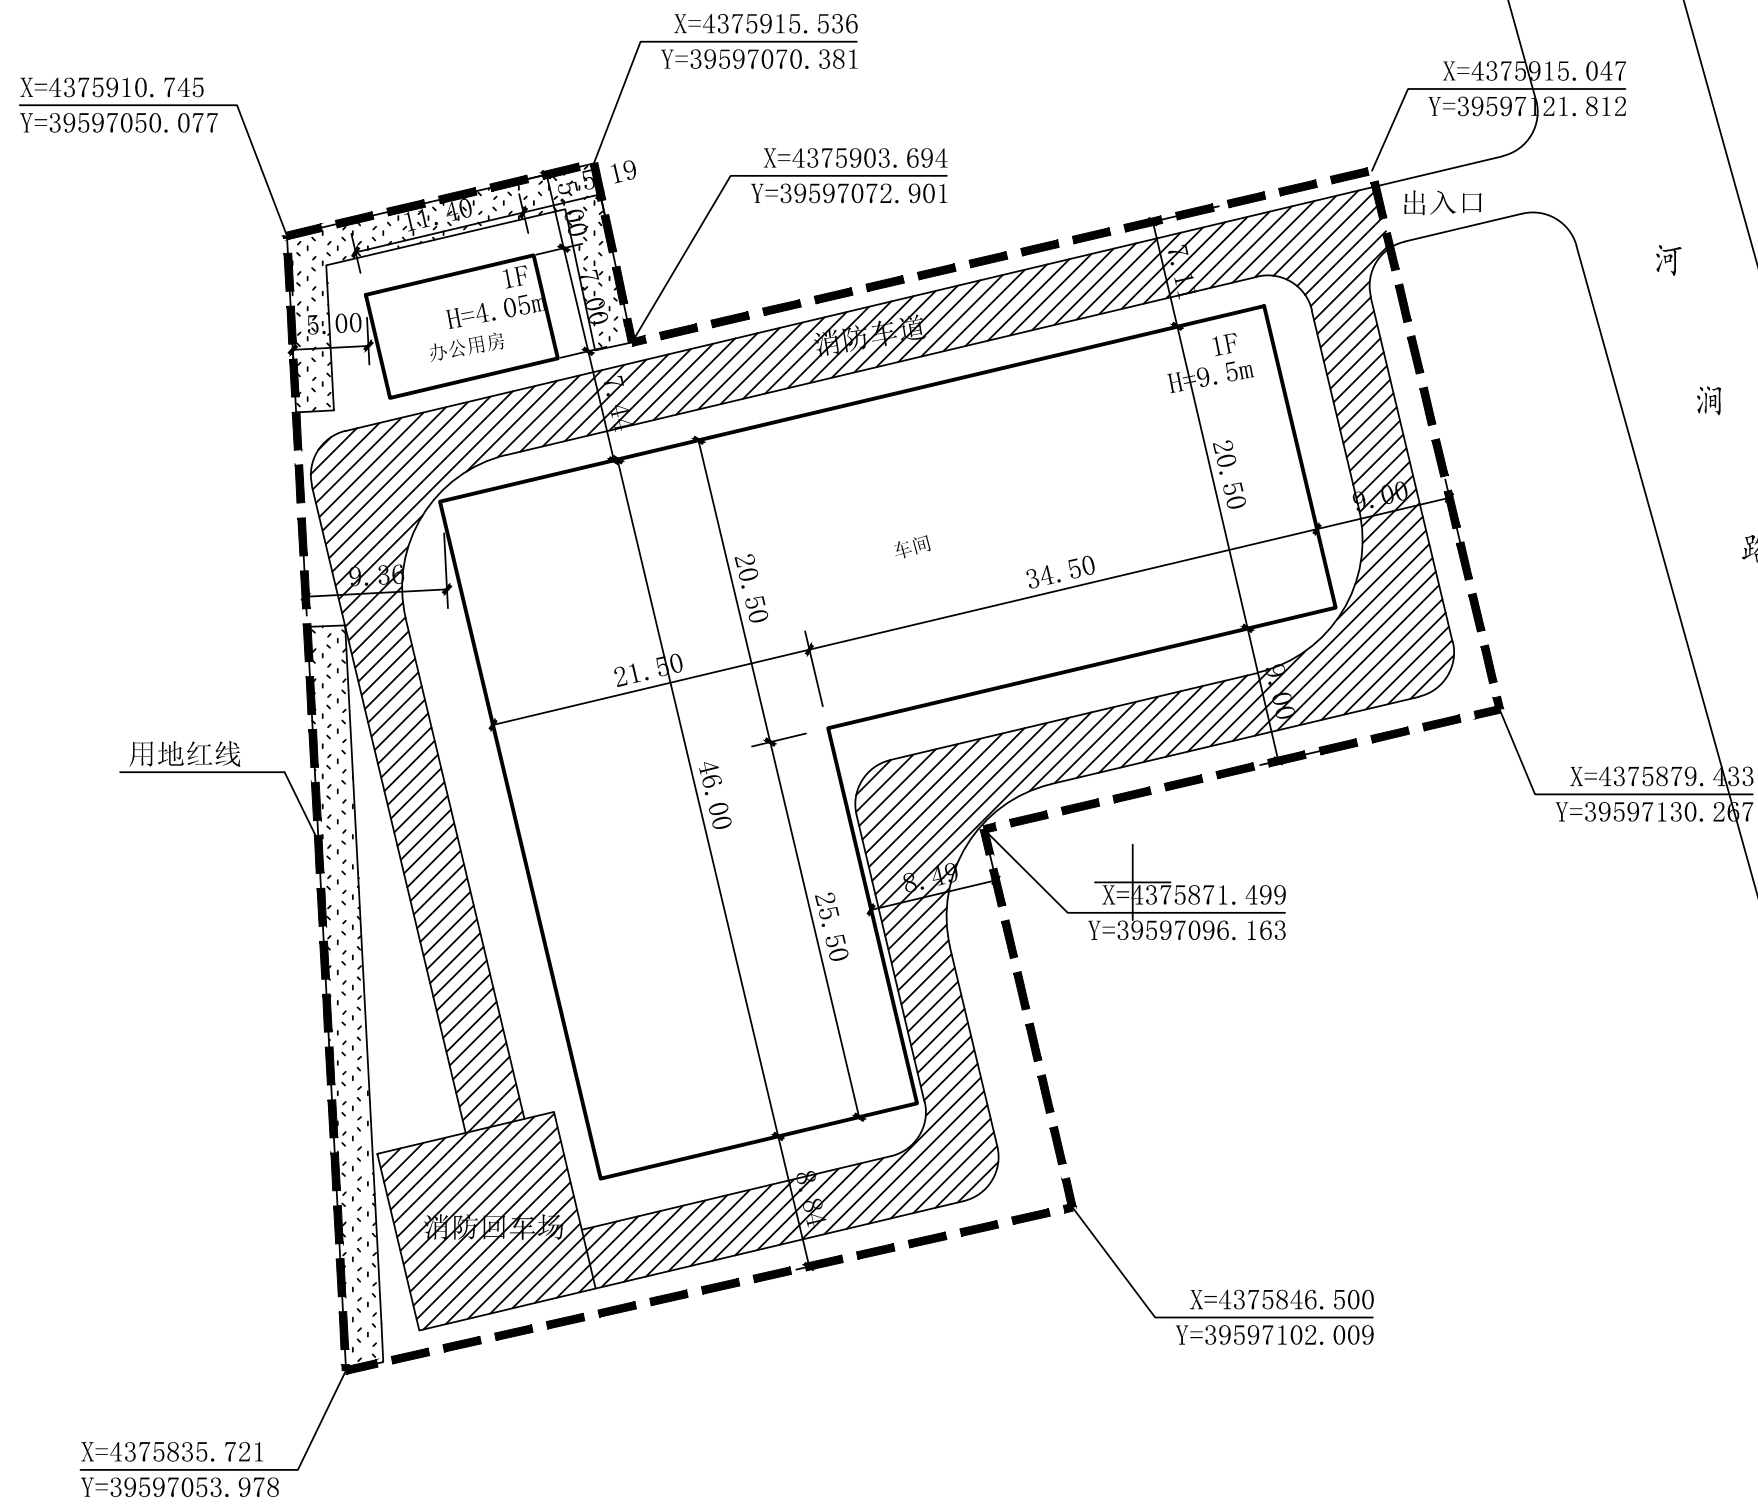

1:500