


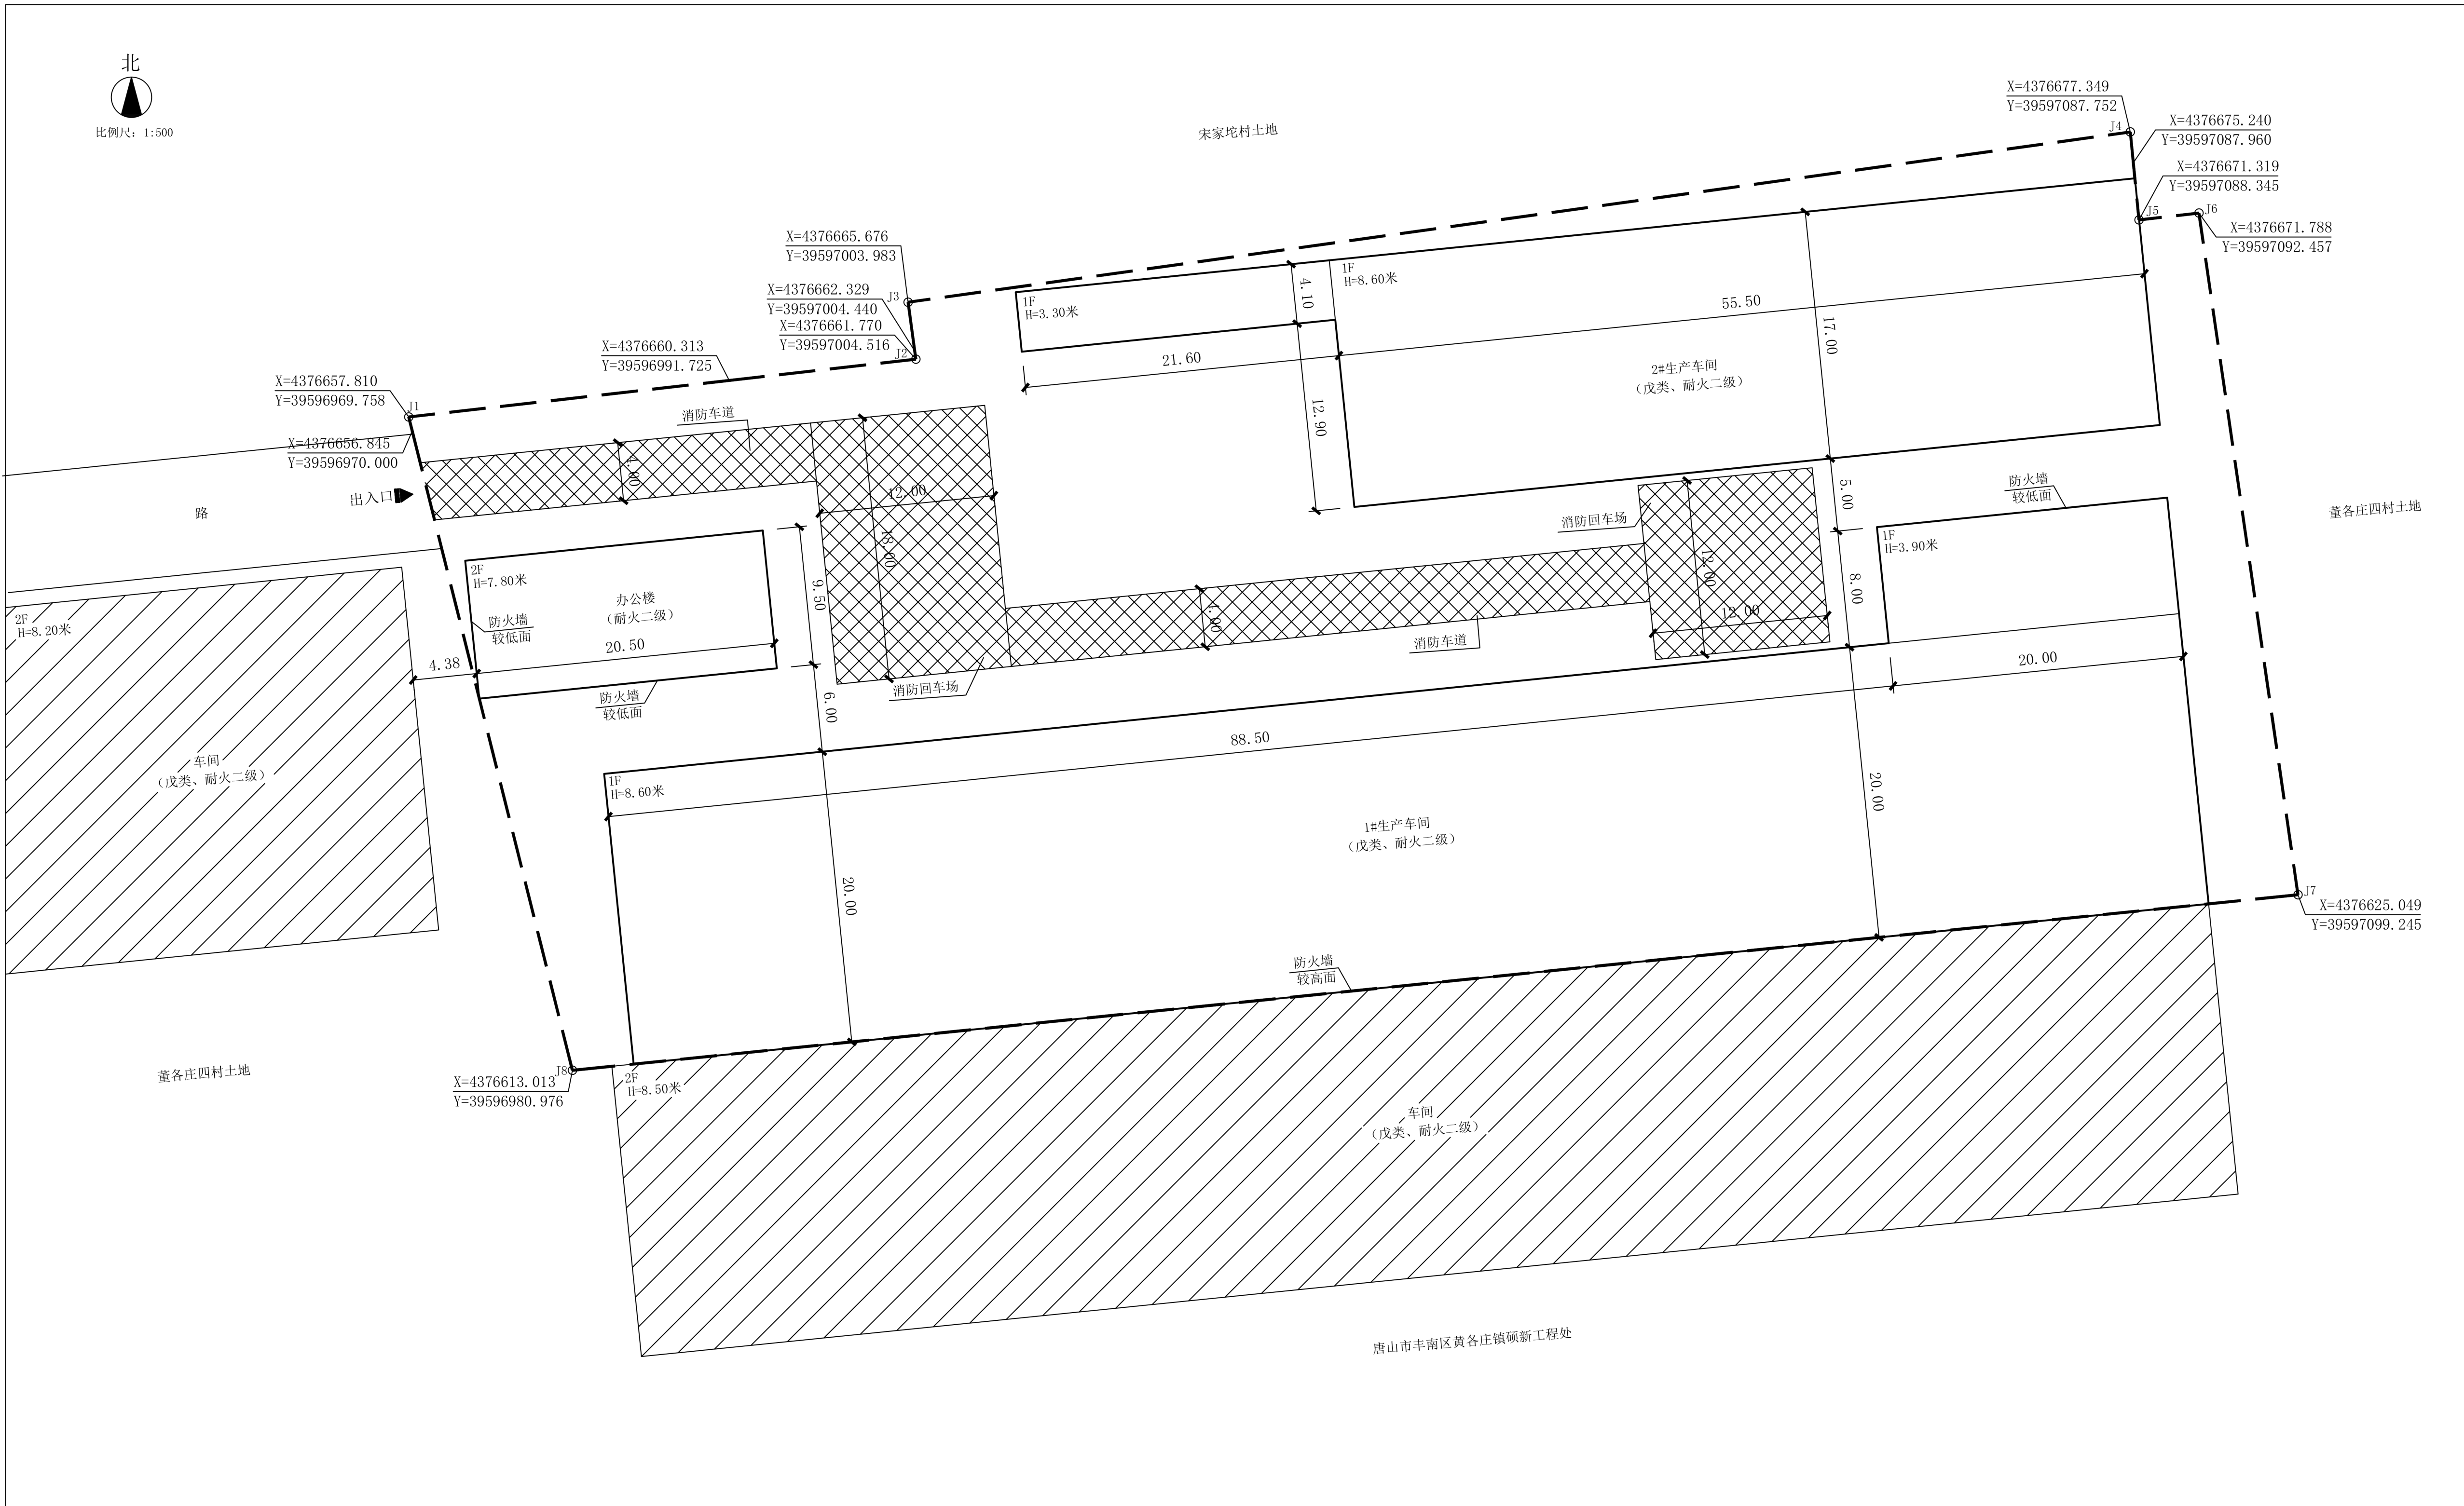

建、构筑物一览表

编号	项目名称	占地面积 (m²)	建筑面积 (m²)	计容建筑面积 (m²)	结构形式	层数	室外地坪至 屋面檐口高度 (m)	生产类别	耐火等级	备注
1	办公楼	194.75	389.50	389.50	框架	2	7.95		二级	
2	1#生产车间	2330.00	2330.00	4660.00	门式刚架	1	8.75	戊类	二级	
3	2#生产车间	1032.06	1032.06	2064.12	门式刚架	1	8.75	戊类	二级	本期
4	合计	3556.81	3751.56	7113.62						

技术经济指标:

编号	名称	数量	单位
1	建设总用地面积	6053.48	平方米
2	总建筑面积	3751.56	平方米
3	建筑物总占地面积	3556.81	平方米
4	计算容积率建筑面积	7113.62	平方米
5	建筑系数	58.76%	
6	容积率	1.18	

说明:
1. 坐标为2000国家大地坐标系。
2. 单位以米计。
3. 建筑物尺寸为外墙完成面尺寸。
4. 耐火等级:二级。

界址点坐标表

点号	X	Y	边长
J1	4376657.810	39596969.758	34.98
J2	4376661.770	39597004.516	3.94
J3	4376665.676	39597003.983	84.58
J4	4376677.349	39597087.752	6.06
J5	4376671.319	39597088.345	4.14
J6	4376671.788	39597092.457	47.23
J7	4376625.049	39597099.245	118.88
J8	4376613.013	39596980.976	46.18
J1	4376657.810	39596969.758	
S=6053.48 平方米 合9.0805亩			