

建筑行业（建筑工程）：乙级
证书编号： A213008046

地 址	唐山市丰南区青年路159号
-----	---------------

电 话	0315-8288938
-----	--------------

本图版权归本公司所有，未经允许任何其他单位和个人不得复制或作它用。

本图尺寸均以标注为准,不得以图纸中实测尺寸为施工依据。本图升版后,以最高版本为准。

点 号	X	Y	边 长
J1	4367500.384	39585813.890	
J2	4367520.884	39585837.499	31.27
J3	4367520.935	39585845.340	7.84
J4	4367525.437	39585884.937	39.85
J5	4367524.724	39585888.759	3.89
J6	4367521.807	39585894.164	6.14
J7	4367519.941	39585896.749	3.19
J8	4367514.284	39585900.633	6.86
J9	4367508.756	39585903.414	6.19
J10	4367498.835	39585907.263	10.64
J11	4367466.553	39585917.508	33.87
J12	4367462.603	39585918.921	4.20
J13	4367475.179	39585914.184	13.44
J14	4367435.400	39585870.434	59.13
J15	4367435.962	39585869.956	0.74
J16	4367422.025	39585839.696	33.32
J17	4367467.166	39585801.095	59.39
J18	4367470.602	39585799.804	3.67
J19	4367473.967	39585801.909	3.97
J20	4367481.836	39585807.312	9.55
J1	4367500.384	39585813.890	19.68
S=7719.93平方米 合11.5799亩			

工程名称

唐山市丰南区
双溢农作物种植农民专业合作社

子项名称

设计签字

项目负责人

审核人

专业负责人

校 对 人

设计人

图纸名称

总平面图

专 业

建 筑

阶段

方案图

版 次

第一版

工号

2025-

比例


1:500

图 号

建规-00

日期

2025年04月

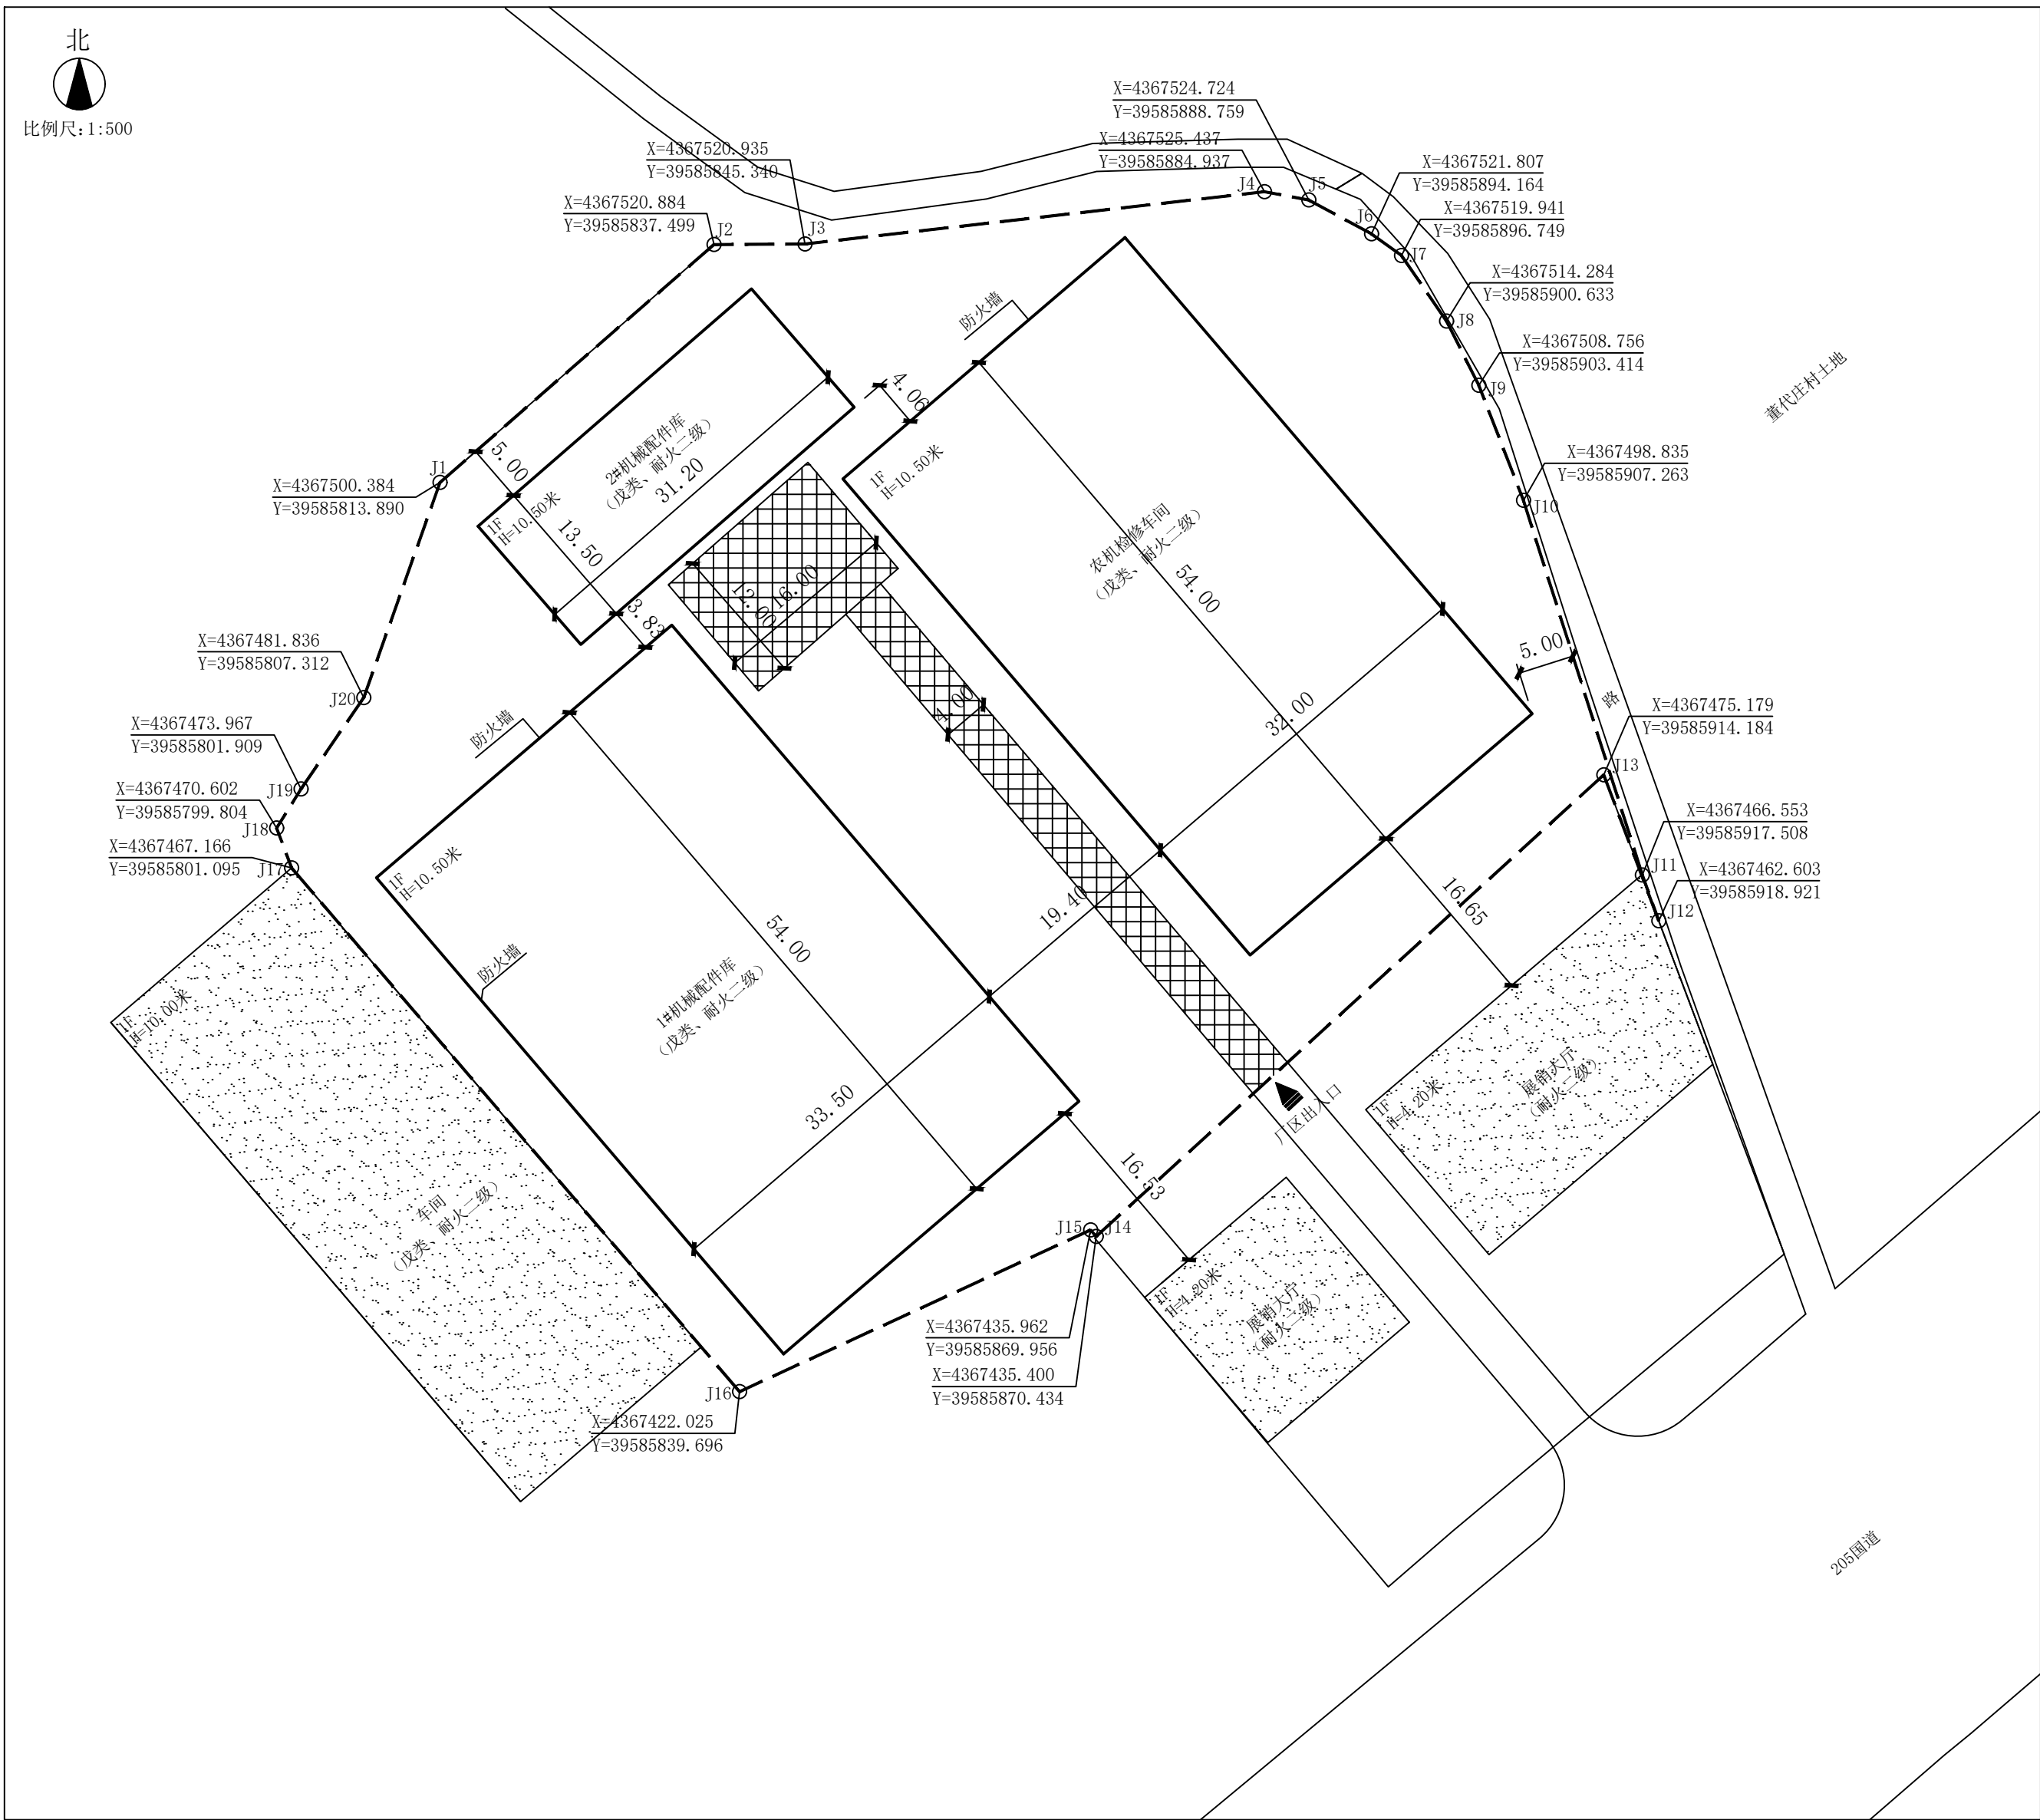

建、构筑物一览表

编号	项目名称	占地面积 (m²)	建筑面积 (m²)	计容建筑面积 (m²)	结构形式	层数	室外地坪至 女儿墙顶高度 (m)	生产类别	耐火等级	备注
1	农机检修车间	1728.00	1728.00	3456.00	门式刚架	1	10.50	戊类	二级	一期
2	1#机械配件库	1809.00	1809.00	3618.00	门式刚架	1	10.50	戊类	二级	一期
3	2#机械配件库	421.20	421.20	842.40	门式刚架	1	10.50	戊类	二级	一期
4	合计	3958.20	3958.20	7916.40						

技术经济指标:

编 号	名 称	数 量	单 位
1	建设总用地面积	7719.93	平方米
2	总建筑面积	3958.20	平方米
3	建筑物总占地面积	3958.20	平方米
4	计算容积率建筑面积	7916.40	平方米
5	建筑密度	51.27%	
6	容积率	1.03	