


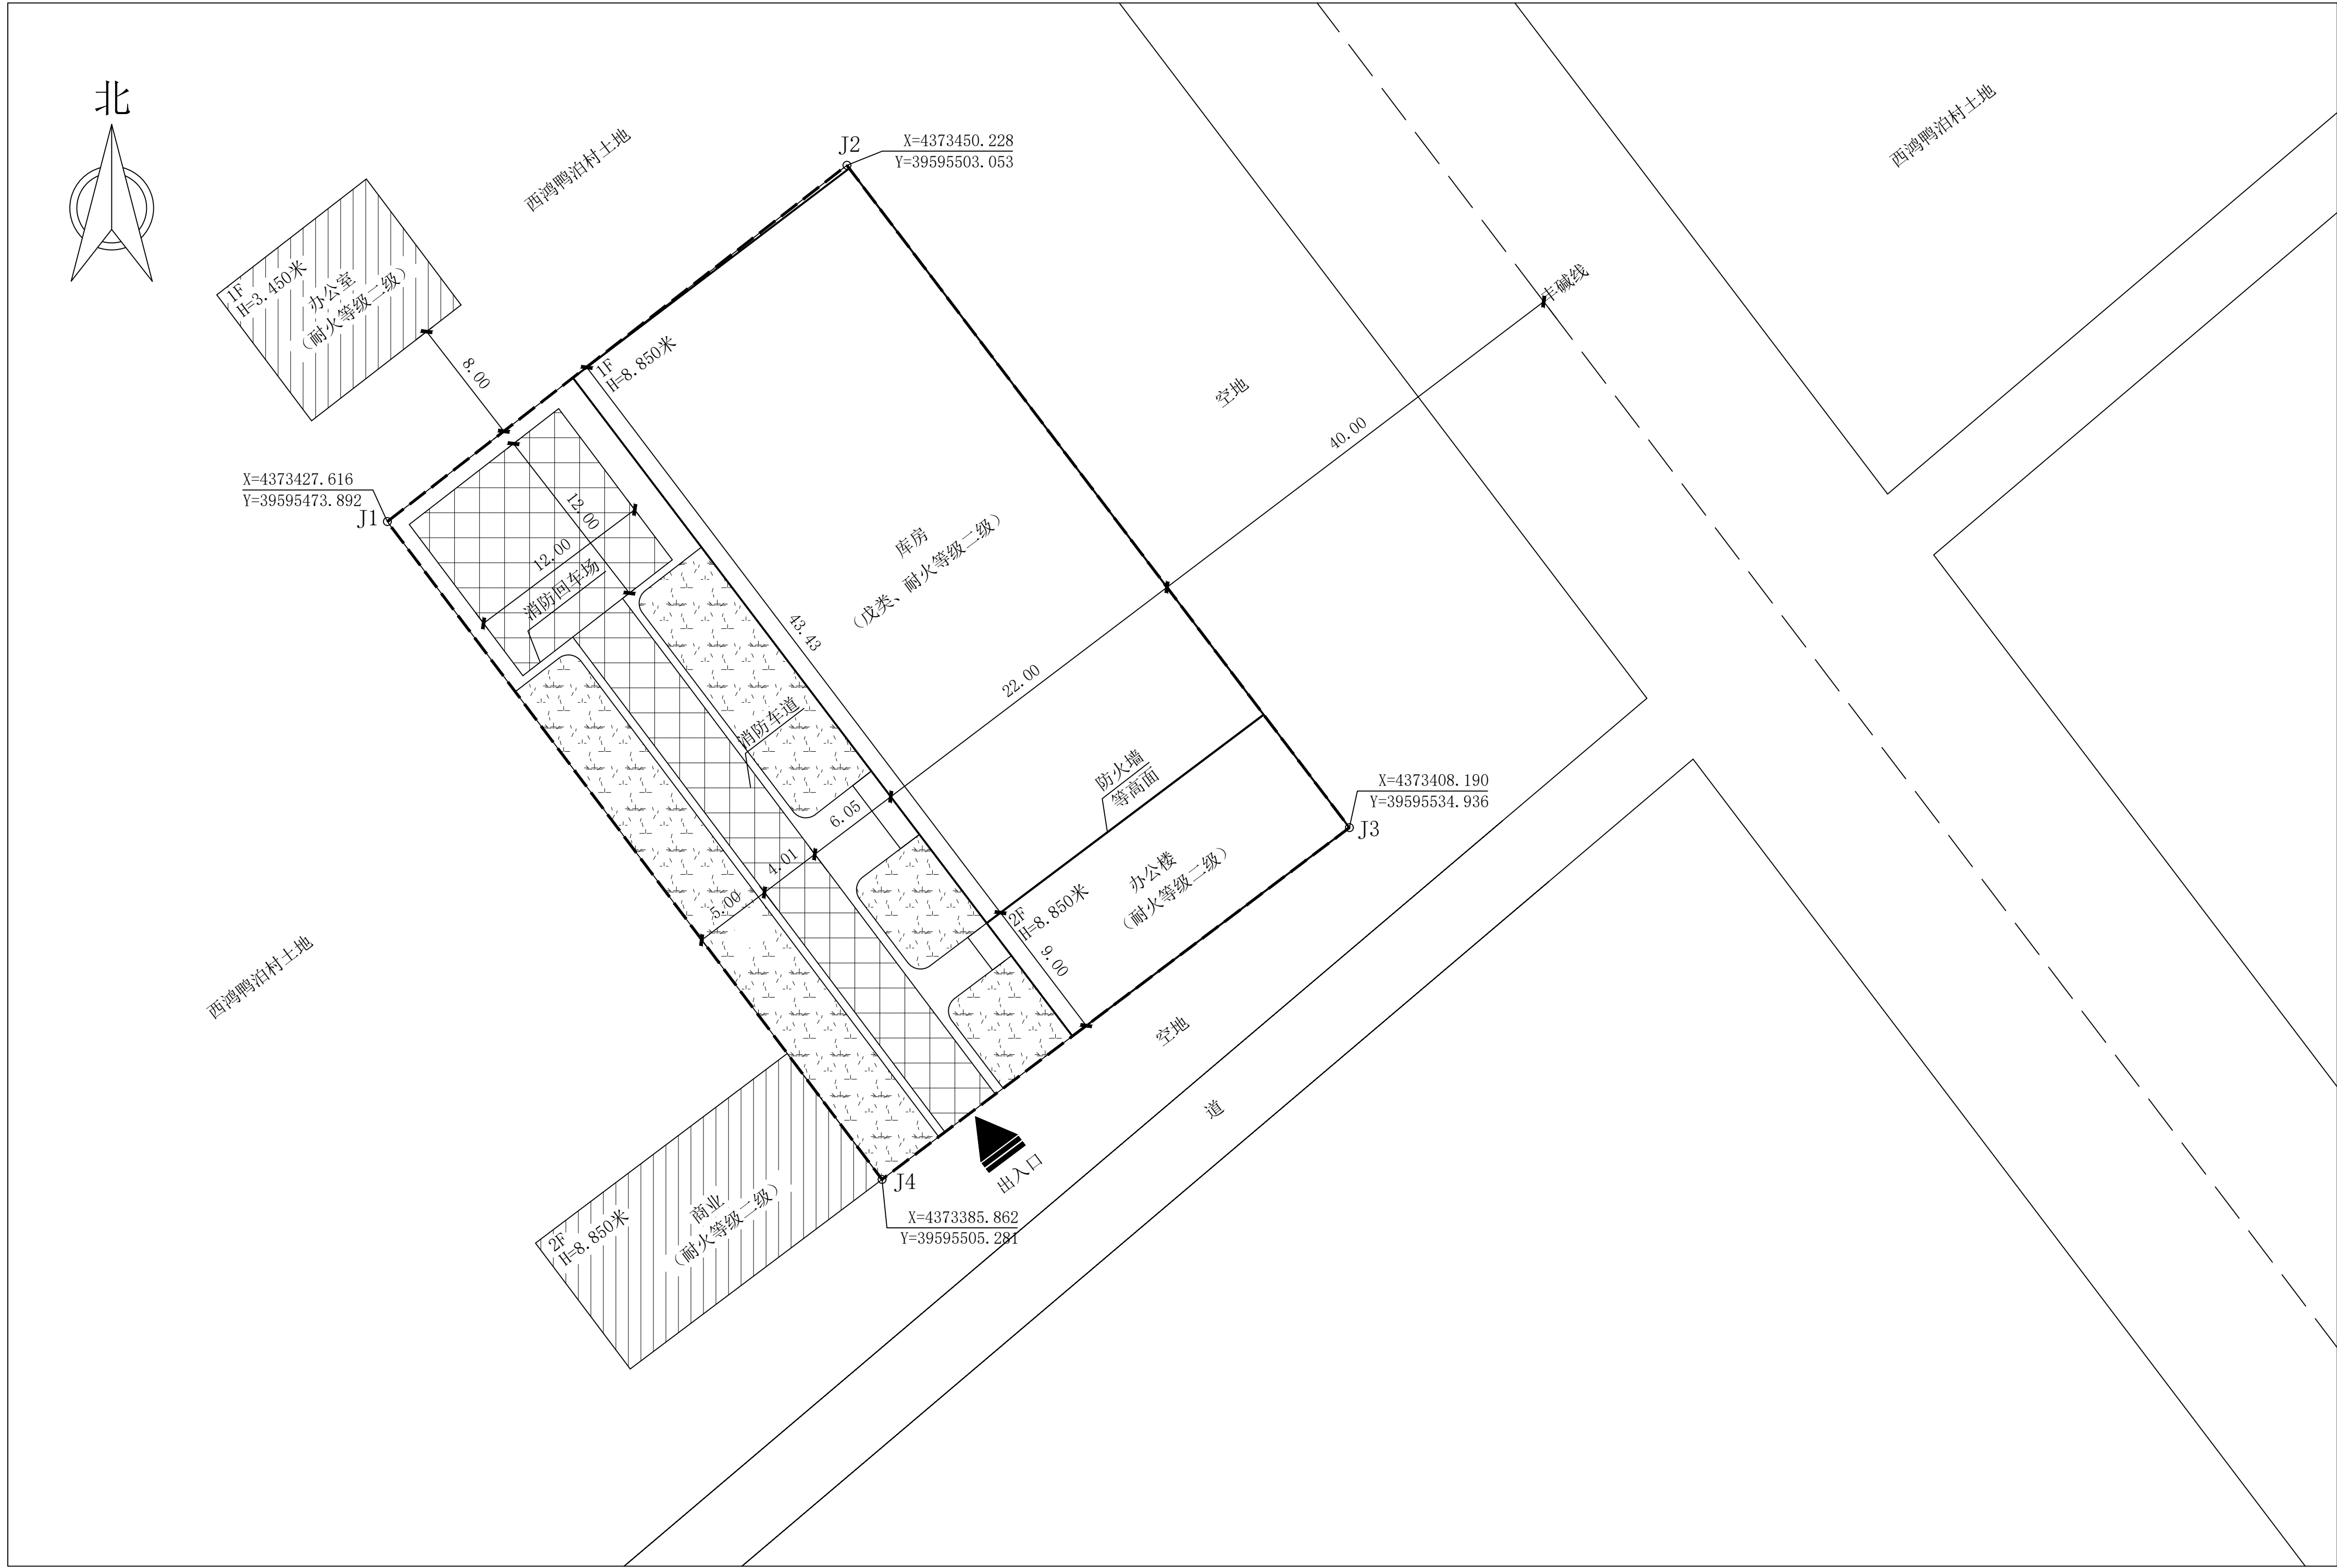

建、构筑物一览表

编号	项目名称	占地面积 (m²)	建筑面积 (m²)	计容建筑面积 (m²)	结构形式	层数	室外地坪至 屋面结构层高度 (m)	生产类别	耐火等级	备注
1	办公楼	198.00	396.00	396.00	砖混	2F	8.850		二级	
2	库房	956.43	956.43	1912.84	门式钢架	1F	8.850	戊类	二级	
3	合计	1154.43	1352.43	2308.84						

说明：
1. 坐标为2000国家大地坐标系。
2. 单位以米计。
3. 建筑物尺寸为外墙完成面尺寸。
4. 耐火等级：二级。

技术经济指标：

编 号	名 称	数 量	单 位
1	建设总用地面积	1942.95	平方米
2	总建筑面积	1352.43	平方米
3	建筑物总占地面积	1352.43	平方米
4	计算容积率建筑面积	2308.84	平方米
5	建筑密度	59.42%	
6	容积率	1.19	
7	绿地率	20.05%	

界址点坐标表			
点号	X	Y	边长(m)
J1	4373427.616	39595473.892	36.90
J2	4373450.228	39595503.053	52.76
J3	4373408.190	39595534.936	37.12
J4	4373385.862	39595505.281	52.24
J1	4373427.616	39595473.892	
S=1942.95 平方米 合2.9144亩			