

界址点坐标表

点 号	X	Y	边 长
J1	4367142.687	39613858.448	100.00
J2	4367153.633	39613957.847	27.00
J3	4367126.795	39613960.803	100.00
J4	4367115.849	39613861.403	27.00
J1	4367142.687	39613858.448	
S=2700.00 平方米 合4.0500亩			


建、构筑物一览表

编号	项目名称	占地面积 (m²)	建筑面积 (m²)	计容建筑面积 (m²)	结构形式	层数	室外地坪至屋面檐口高度 (m)	生产类别	耐火等级	备注
1	库 房	1980.00	1980.00	3960.00	门式刚架	1	9.20	戊类	二级	
2	合计	1980.00	1980.00	3960.00						

技术经济指标：

编 号	名 称	数 量	单 位
1	建设总用地面积	2700.00	平方米
2	总建筑面积	1980.00	平方米
3	建筑物总占地面积	1980.00	平方米
4	计算容积率建筑面积	3960.00	平方米
5	建筑系数	73.33%	
6	容积率	1.47	
7	绿地率	26.65%	

- 说明：
- 坐标为2000国家大地坐标系。
 - 单位以米计。
 - 建筑物尺寸为外墙完成面尺寸。
 - 耐火等级：二级。

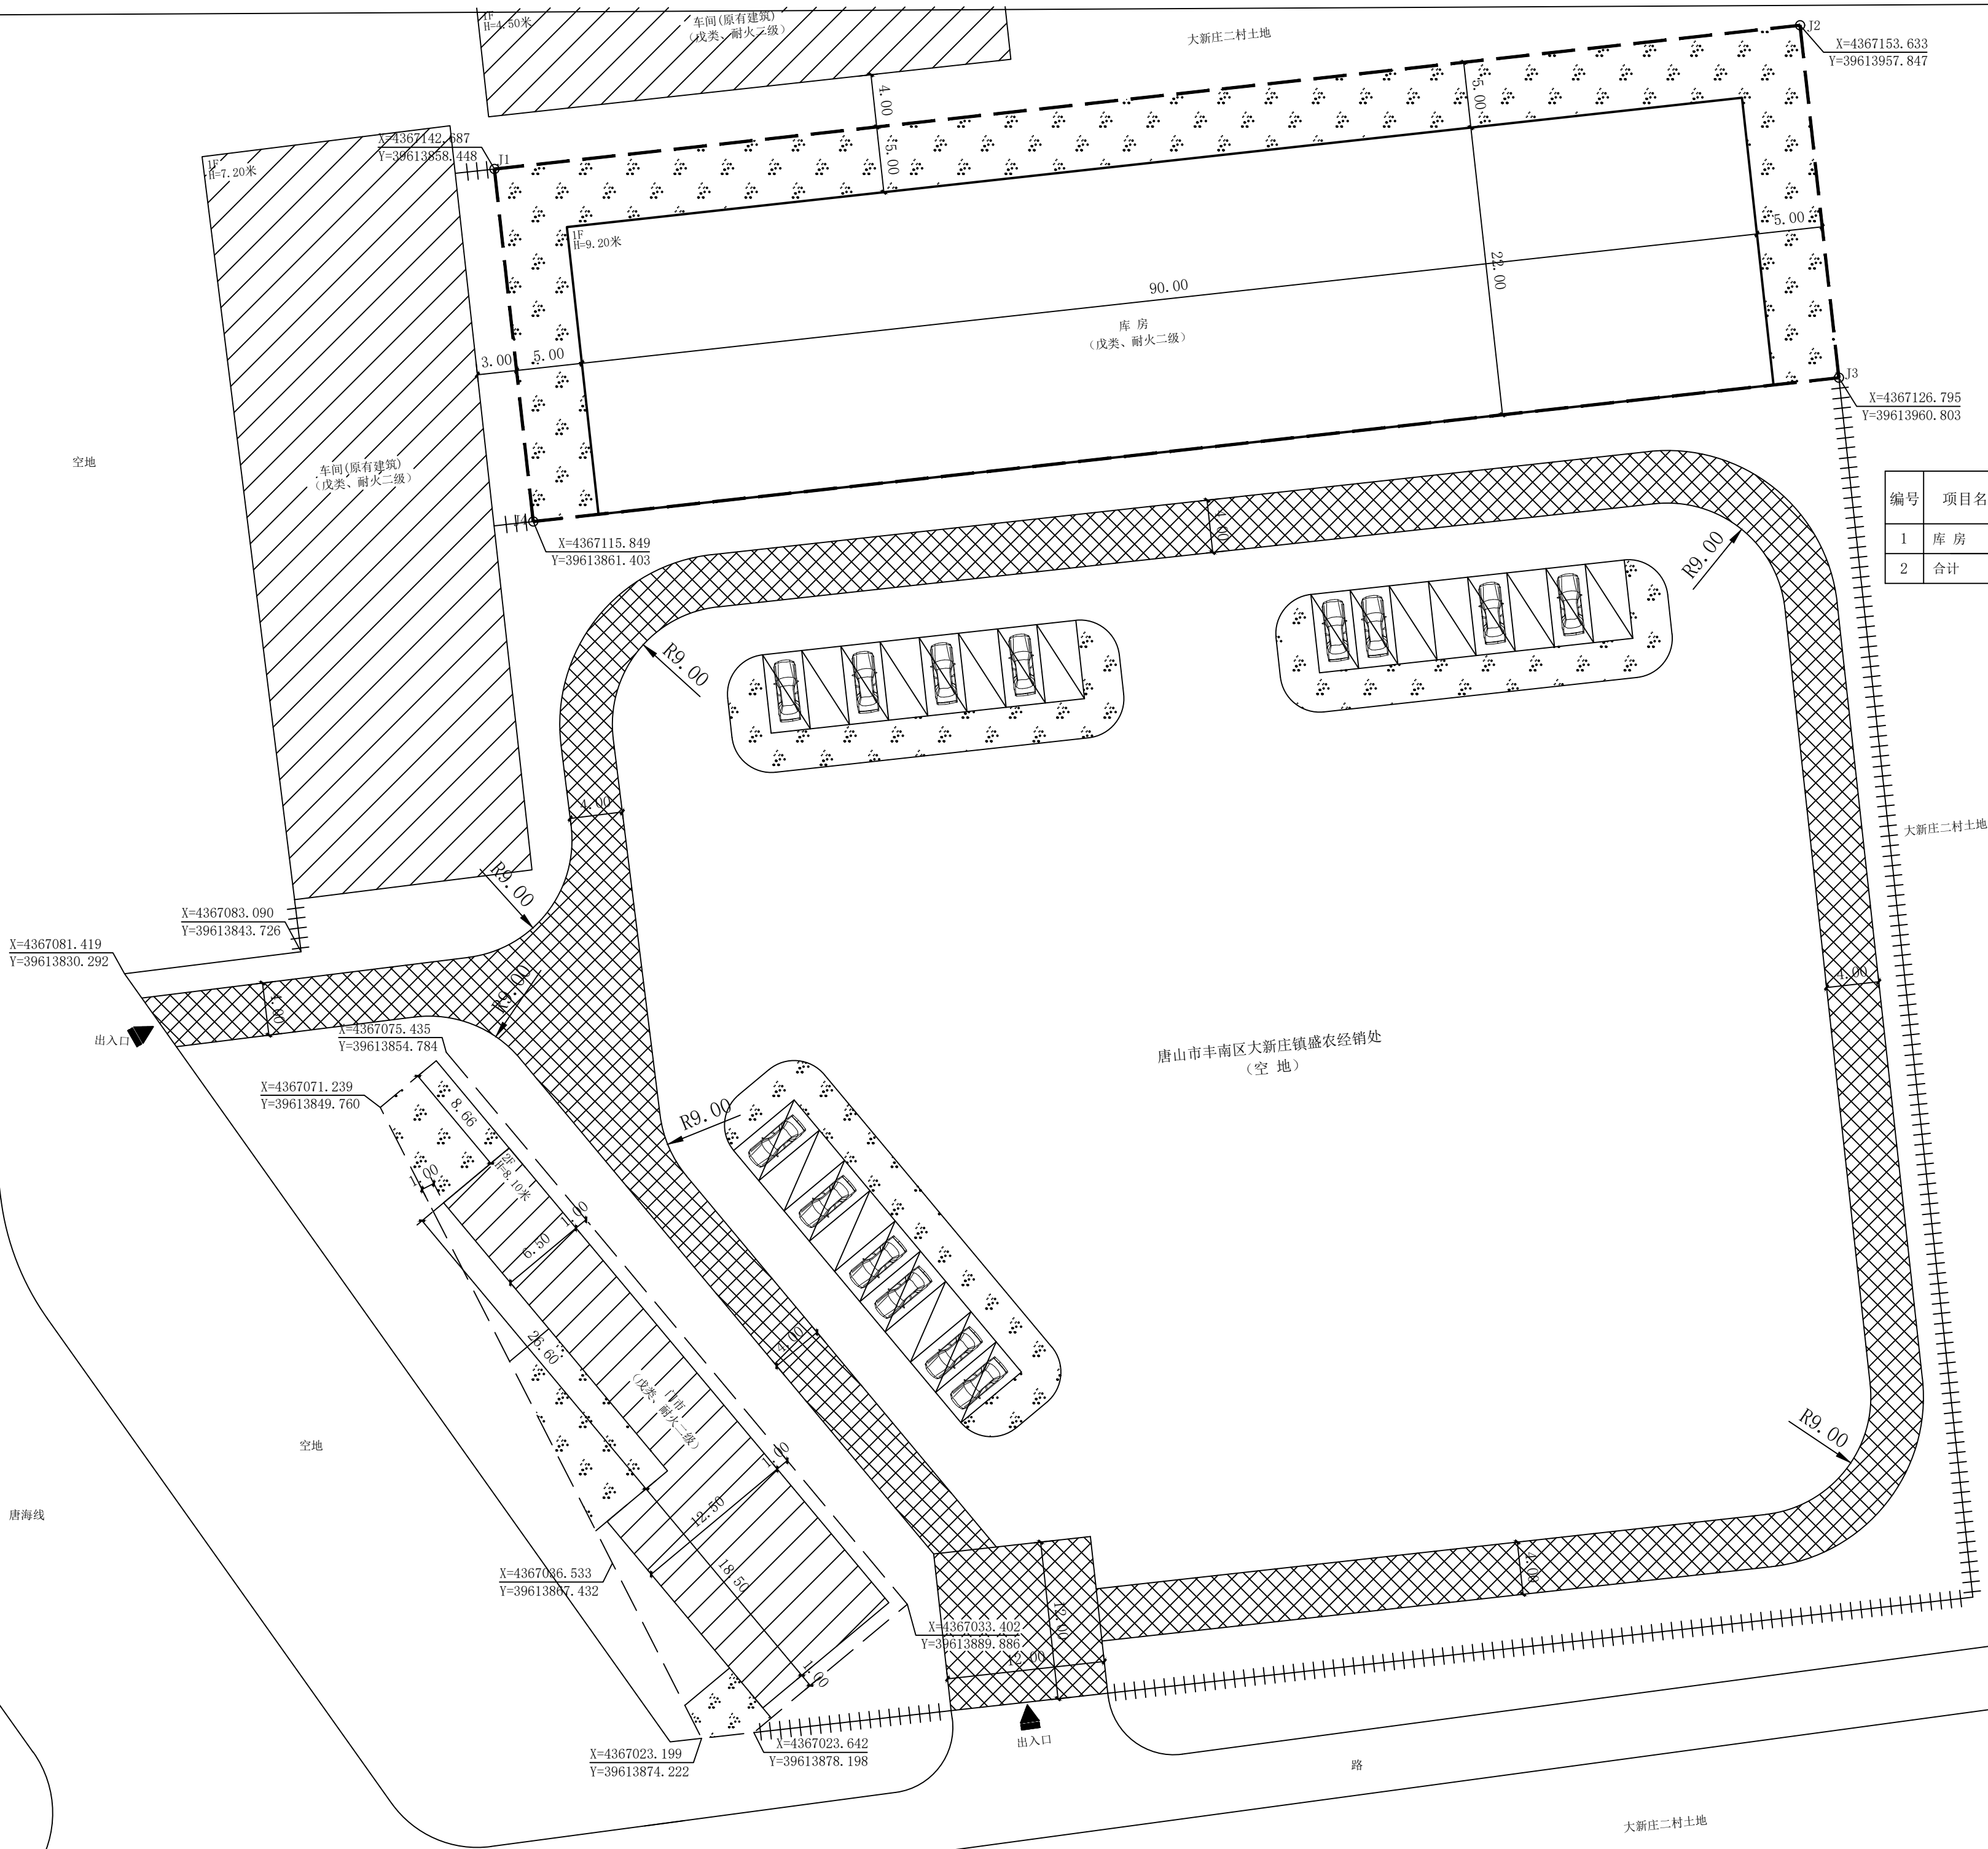

工程名称

唐山市丰南区大新庄镇盛农经销处
蔬菜加工项目

子项名称

库 房

设计签字

项目负责人	李 强
审 核 人	李 强
专业负责人	李 强
校 对 人	李 强
设 计 人	李 强

图纸名称

总平面图

专 业	建筑
阶 段	方案图
版 次	第一版
工 号	2025-
比 例	1:250
图 号	建规-00
日 期	2025年06月